

Päällysrakenne
Putkien perustamistapa
Kaivantokaltevuus/tuenta

Matka


Kaltevuus / pyöristyssäde

Tasausviivan korkeus

Maanpinnan korkeus

Kaarevuus

Ajoradan sivukaltevuus

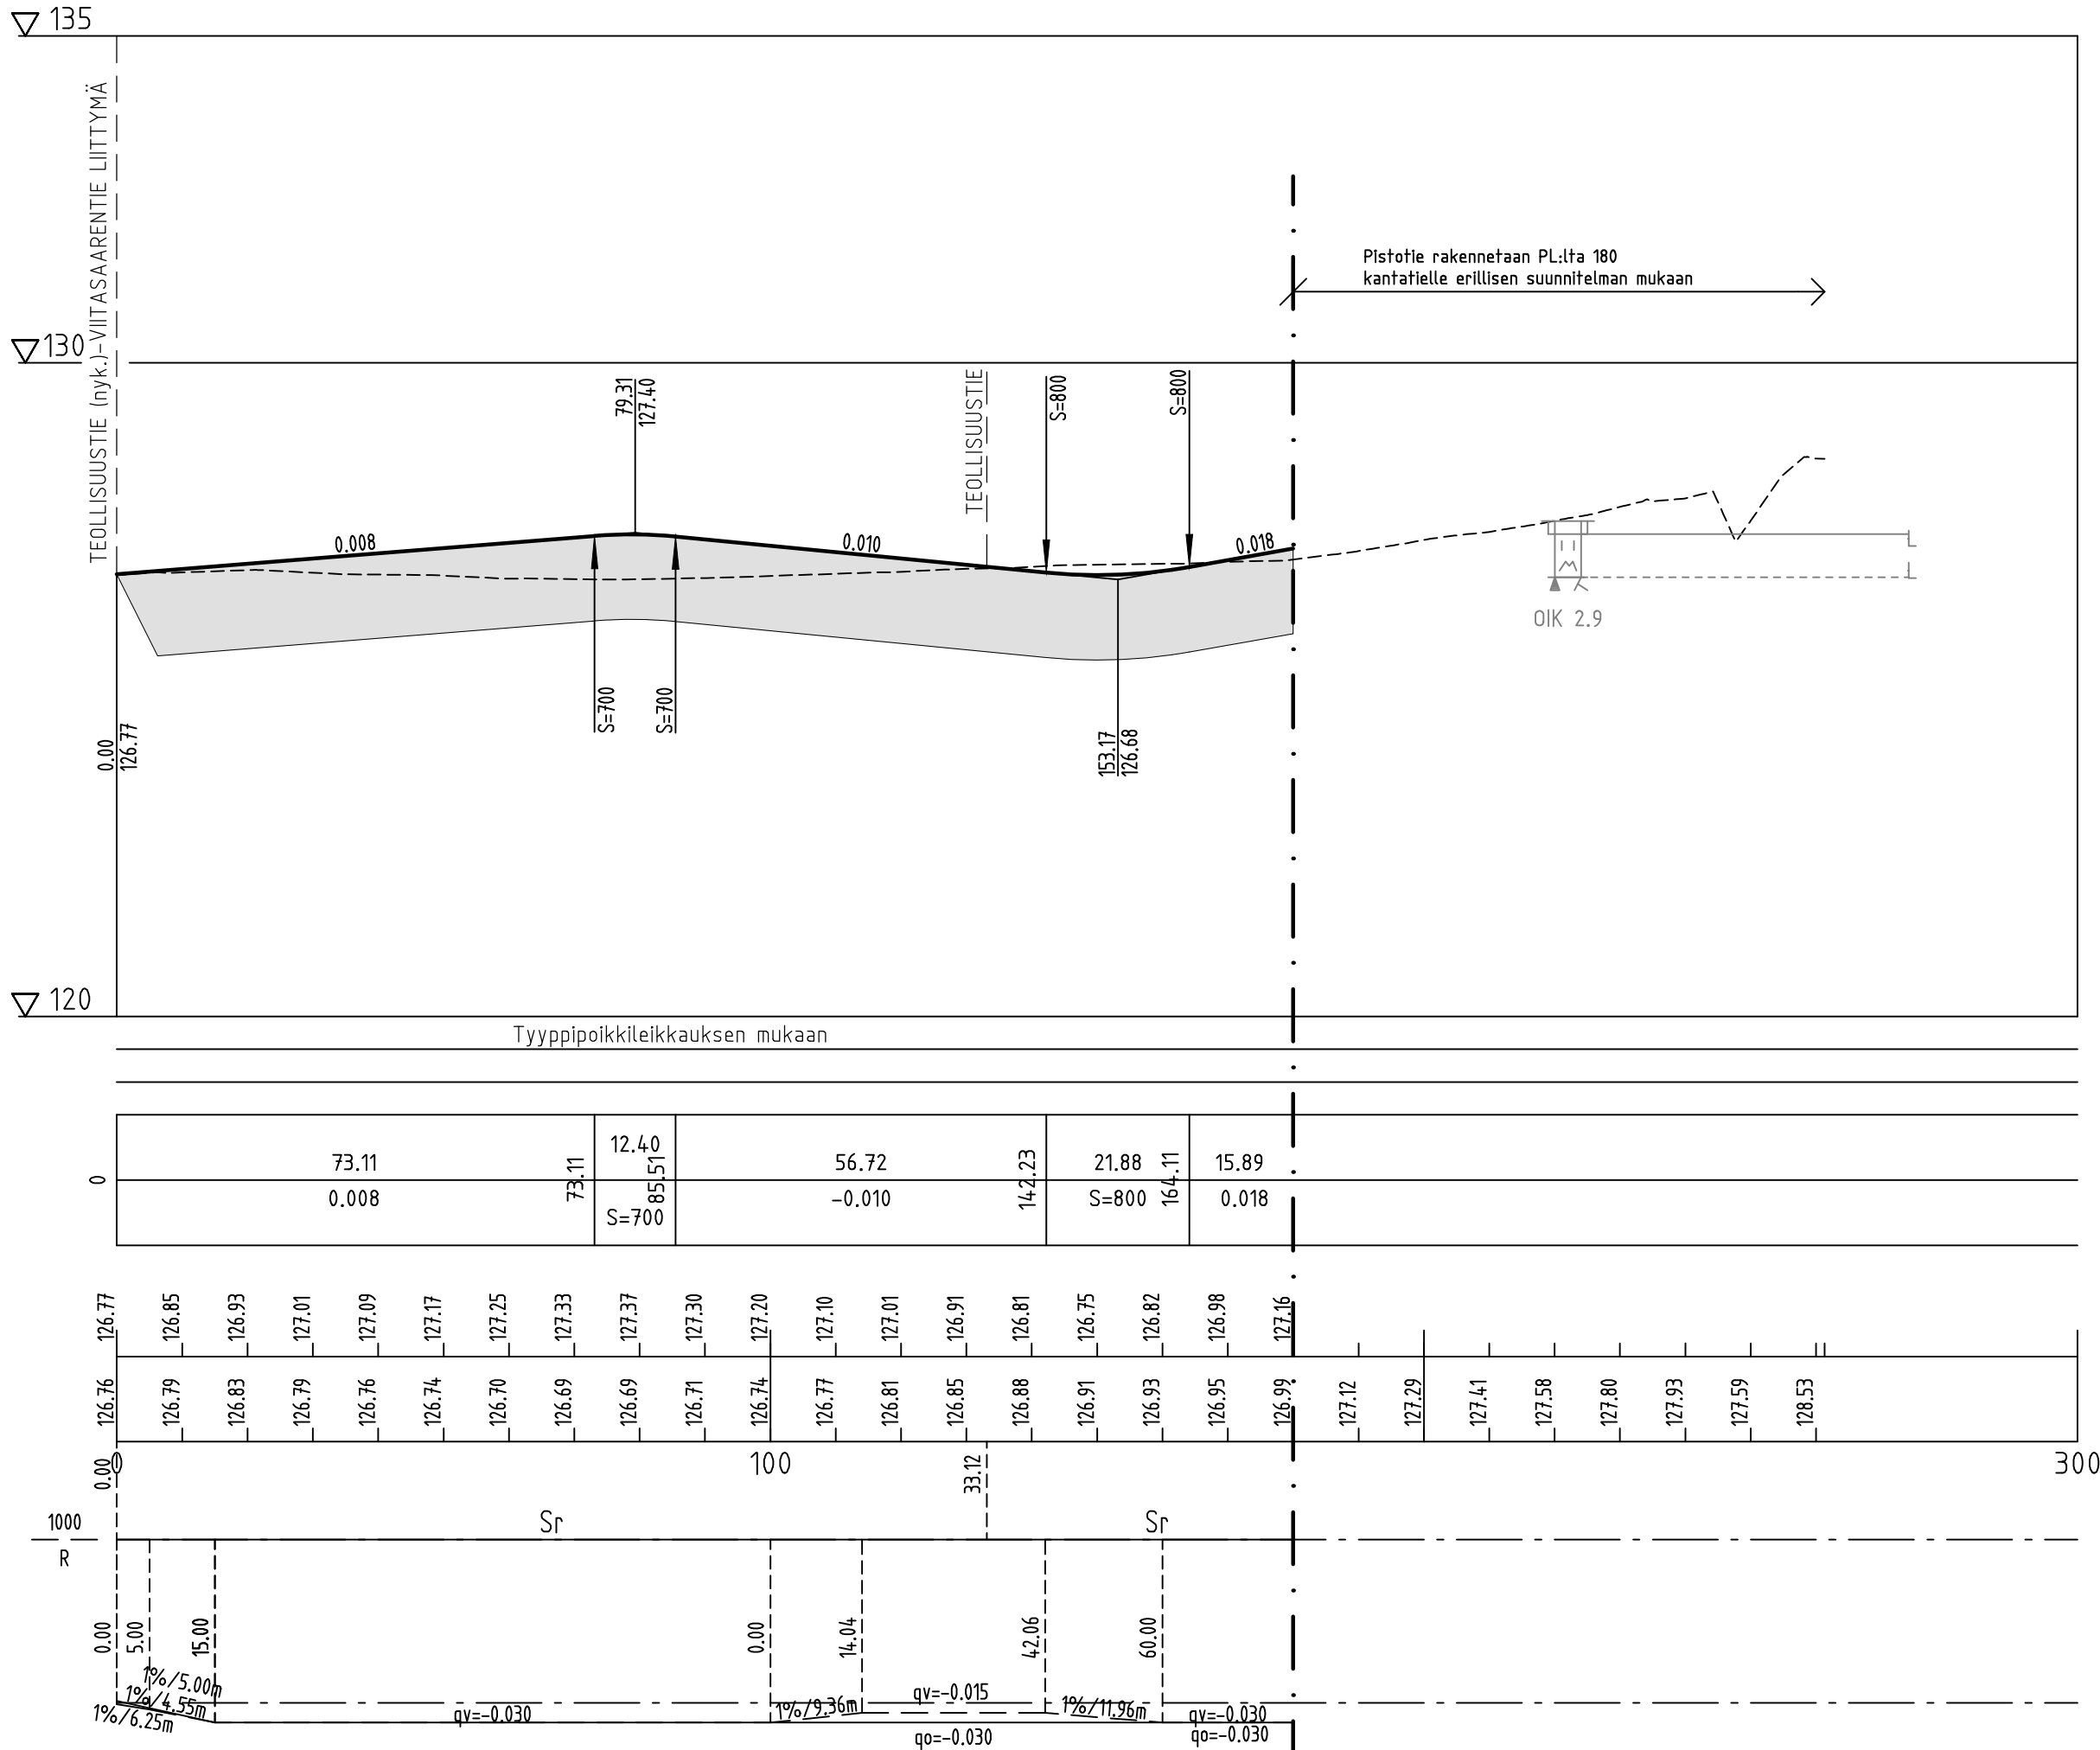

REV	PVM	TEKIÄ	ERITTELY
Koordinaattijärjestelmä ETRS-GK 26. korkeusjärjestelmä N2000			
Kaupunginosa/Kylä		Kortteli/Tila	Tontti/rno
		Viranomaisten merkintöjä	
Rakennuksen numero/Rakennusten numerot/Rakennustunnus/Rakennustunnukset			
Rakennustoimenpide UUDISRAKENNUS		Piirustuslaji RAKENNUSSUUNNITELMA	Juoks.no
Rakennuskohde KEITELE KUNTA TEOLLISUUSTIE (VÄLILLÄ PISTOTIE-VESANNONTIE) KEITELE		Piirustuksen sisältö PITUUSLEIKKAUS PISTOTIE PLV. 0-180	Mittakaavat 1:1000/1:100
FCG. Microkatu 1. 70210 Kuopio Puh. 010 4090. www.fcg.fi		Suunnitteluala. työnumero ja piirustuksen numero KTL 0405-P52184 208 Tiedosto	Muutos
Päiväys 11.4.2025 Pääsuunn. J. JÄÄSKELÄINEN. INS. Hyv. E. KESKIVÄLI, INS.		Suunn./Piirt. Tarkastaja Yhteyshenkilö J. JÄÄSKELÄINEN. INS.	A S