


Jätevesiviemäri, sisäpohjan korkeus										
Putken mitat ja laatu										
Paalu, kaivoväli ja kaltevuus										
Vesijohto, laen korkeus										
Putken mitat ja laatu										
Paalu										
Painejätevesiviemäri, laen korkeus										
Putken mitat ja laatu										
Paalu										
Päälyysrakenne										
Putkien perustamistapa										
Kaivantokaltevuus/tuenta										

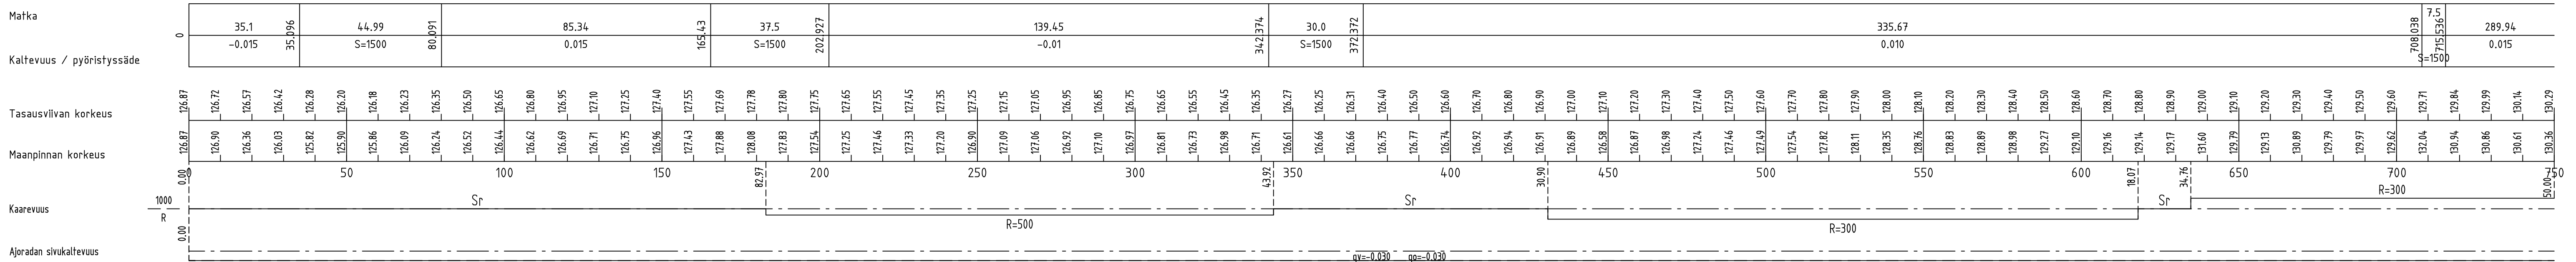

REV	PVM	TEKIÄ	ERITTELY
Koordinaattijärjestelmä ETRS-GK 26. korkeusjärjestelmä NZ2000			
Kaupunginosa/Kylä		Kortteli/Tila	Tontti/rno
Rakennuksen numero/Rakennusten numerot/Rakennustunnus/Rakennustunnukset		Viranomaisten merkintöjä	
Rakennustöimenpide		Juoks.no	
UUDISRAKENNUS		RAKENNUSSUUNNITELMA	
Rakennuskohde		Pirustuksen sisältö	
KEITELE KUNTA		PITUUSLEIKKAUS	
TEOLLISUUSTIE		TEOLLISUUSTIE PLV. 0-750	
(VÄLILLÄ PISTOTIE-VESANNONTIE)		1:1000/1:100	
KEITELE		Suunnitteluala, työnumero ja piirustuksen numero	
FCG		KTL 0405-P52184 205	
Microkatu 1. 70210 Kuopio		Tiedosto	
Puh. 010 4090. www.fcg.fi			
Päiväys		Suunn./Piirt.	
Pääsuunn. J. JÄÄSKELÄINEN. INS.		Tarkastaja	
Hyv. E. KESKIVÄLI, INS.		Yhteyshenkilö J. JÄÄSKELÄINEN. INS.	
		A	
		S	