


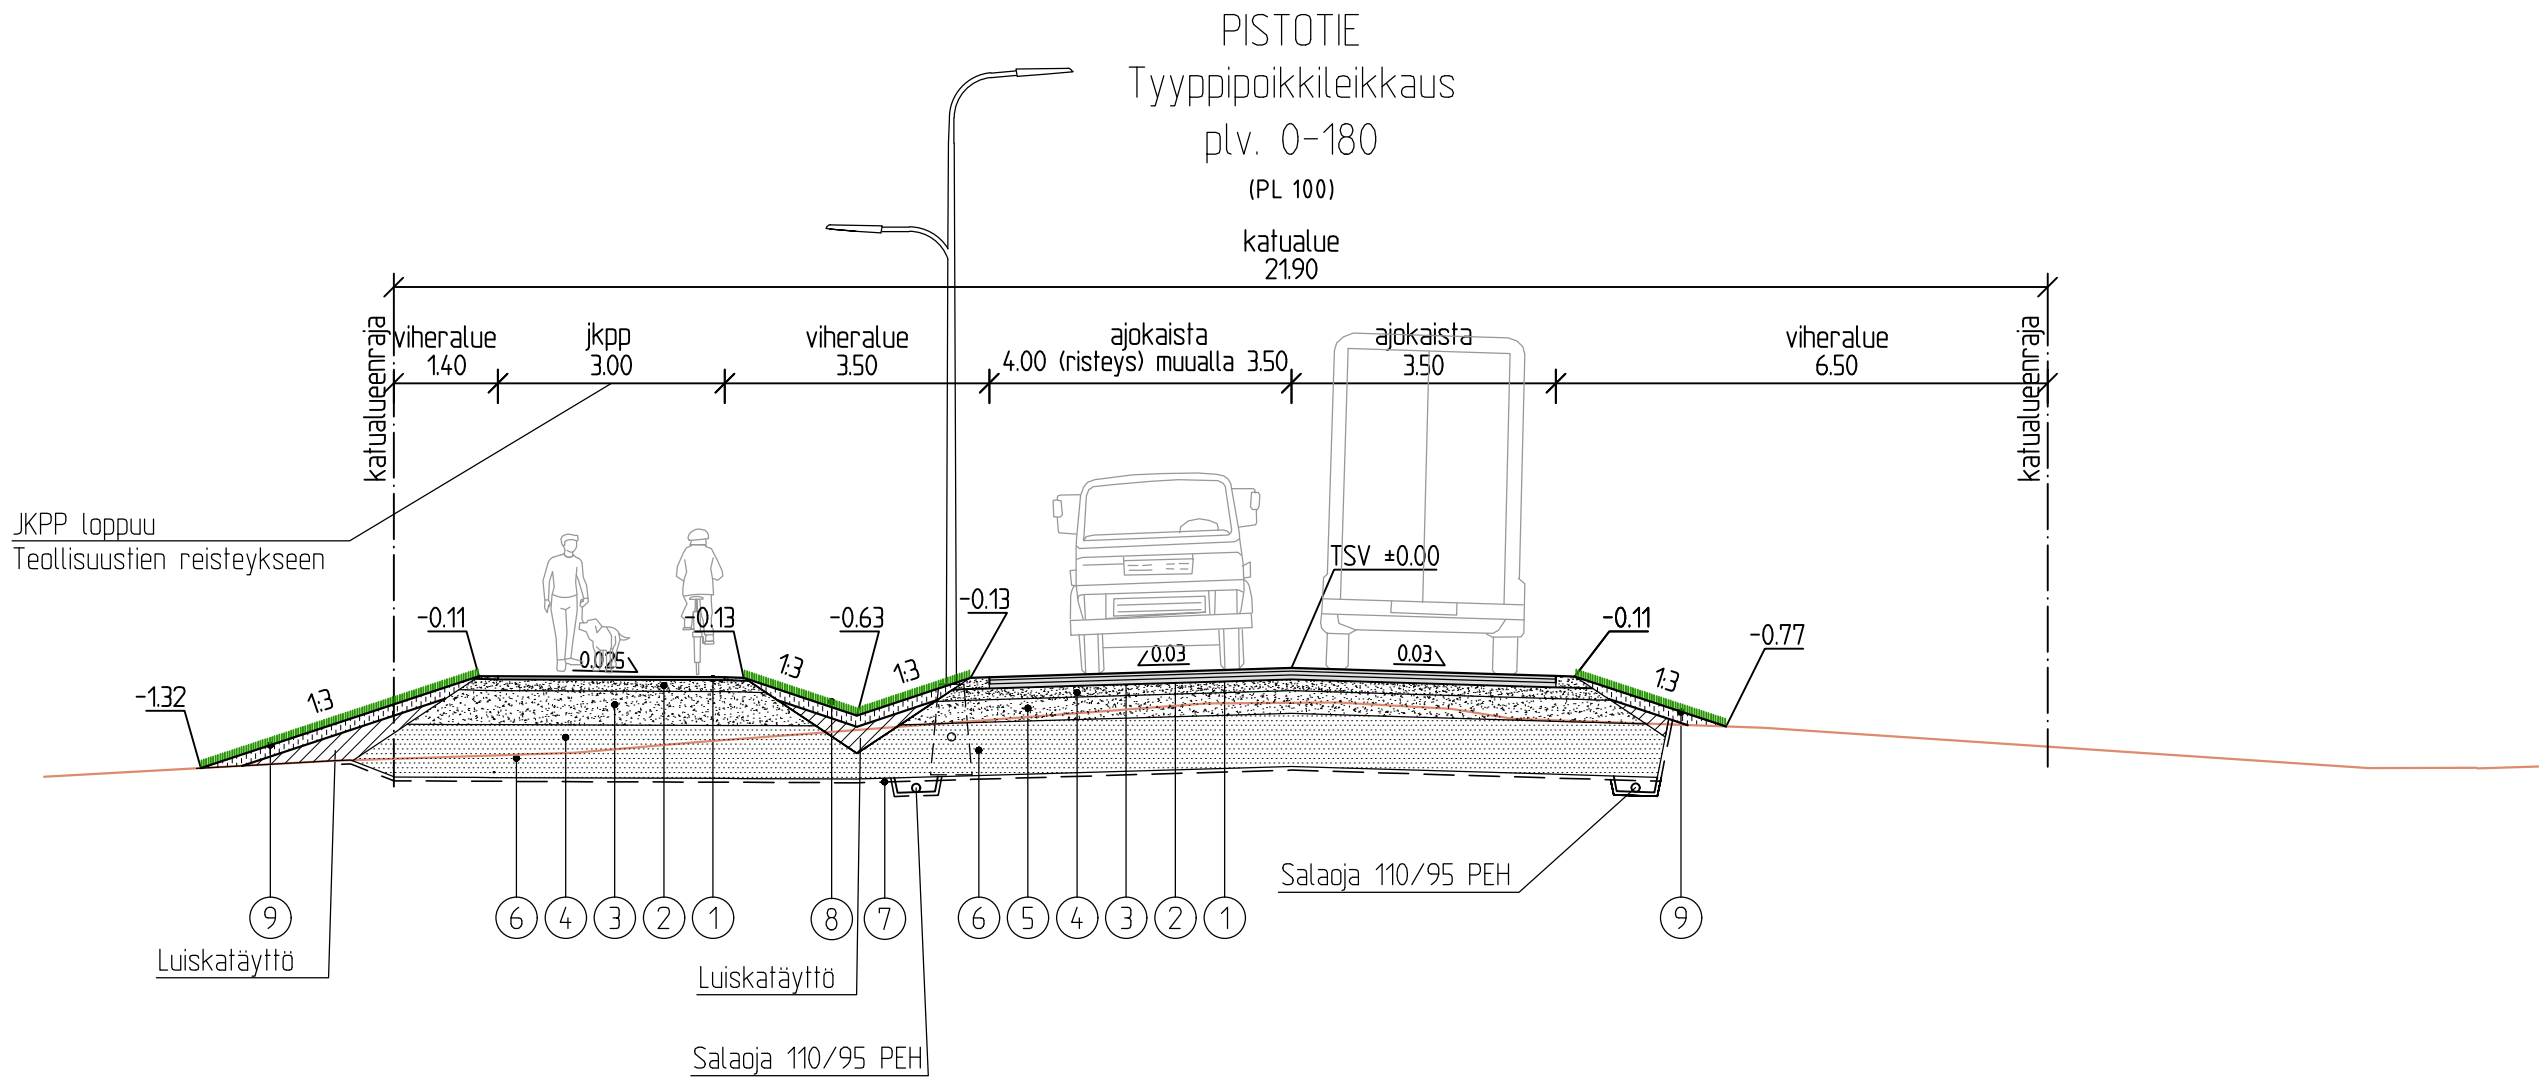

TEOLLISUUSTIE PLV. 0-1460, ILKANTIE PLV. 0-170 JA PISTOTIE PLV. 0-180

PÄÄKATU		KATULUOKKA 3			
TAVOITEKANTAVUUS 350 MN/m ²					
SIIRTYMÄKILASIVYYS 19 m		KALTEVUUS 1:10		VAIHTOEHTORAKENNE	
No	Rakennekerrokset	materiaali	paksuus mm	materiaali	paksuus mm
1	Päällyste	AB 16	40	AB 16	40
2	Päällyste	AB 22	50	ABK 22	50
3	Päällyste	ABK 32	60	ABK 32	60
4	Kantava kerros	KaM 0/32	150	KaM 0/32	150
5	Jakava kerros	KaM 0/90	300	BeM 0/90	1000
6	Suodatinkerros	Hk	700		
	Pohjamaa	E/F		E/F	
RAKENNEPAKSUUS			1300		1300
7	Suodatinkangas	N3		N3	
8	Nurmi R3 ja kasvialusta		min. 200		min. 200
9	Niitty ja kasvialusta		min. 150		min. 150

* BEM III, raekoko 0/90 (E-Moduuli 280 MN/m²)
UUSIMATERIAALEJA EI SAA KÄYTTÄÄ KATUPOIKKILEIKKAUKSESSA, MISSÄ ON VESIHUOLTOA.

TEOLLISUUSTIEN JA PISTOTIEN JKPP

JALKAKÄYTÄVÄT, PYÖRÄTIET		KATULUOKKA 6			
TAVOITEKANTAVUUS 175 MN/m ²					
SIIRTYMÄKILASIVYYS 19 m		KALTEVUUS 1:5		VAIHTOEHTORAKENNE	
No	Rakennekerrokset	materiaali	paksuus mm	materiaali	paksuus mm
1	Päällyste	AB 11	40	AB 11	40
2	Kantava kerros	KaM 0/32	150	KaM 0/32	150
3	Jakava kerros	KaM 0/90	400	BeM 0/90	1100
4	Suodatinkerros	Hk	700		
	Pohjamaa	E/F		E/F	
RAKENNEPAKSUUS			1290		1290
8	Nurmi R3 ja kasvialusta		min. 200		min. 200
9	Niitty ja kasvialusta		min. 150		min. 150

* BEM III, raekoko 0/90 (E-Moduuli 280 MN/m²)
UUSIMATERIAALEJA EI SAA KÄYTTÄÄ KATUPOIKKILEIKKAUKSESSA, MISSÄ ON VESIHUOLTOA.

REV	PVM	TEKIÄ	ERITTELY
Koordinaattijärjestelmä ETRS-GK 26, korkeusjärjestelmä N2000			
Kaupunginosa/Kylä		Kortteli/Tila	Tontti/rno
Viranomaisten merkintöjä			
Rakennuksen numero/Rakennusten numerot/Rakennustunnus/Rakennustunnukset			
Rakennustoimenpide		Piirustustyyppi	Juoks.no
UUDISRAKENNUS		RAKENNUSSUUNNITELMA	
Rakennuskohde		Piirustuksen sisältö	Mittakaavat
KEITELE KUNTA		TYYPPIPOIKKILEIKKAUKSET	
TEOLLISUUSTIE		PISTOTIE PLV. 0-180	
(VÄLILLÄ VIITASARENTIE-VESANNONTIE)			
KEITELE			
Suunnitteluala, työnumero ja piirustuksen numero			Muutos
KTL 0405-P52184 220			
Tiedosto			
Päiväys	11.4.2025	Suunn./Piirt.	A
Pääsuunn.	J. JÄÄSKELÄINEN, INS.	Tarkastaja	S
Hyv.	T. LESKINEN, DI.	Yhteyshenkilö J. JÄÄSKELÄINEN, INS.	