
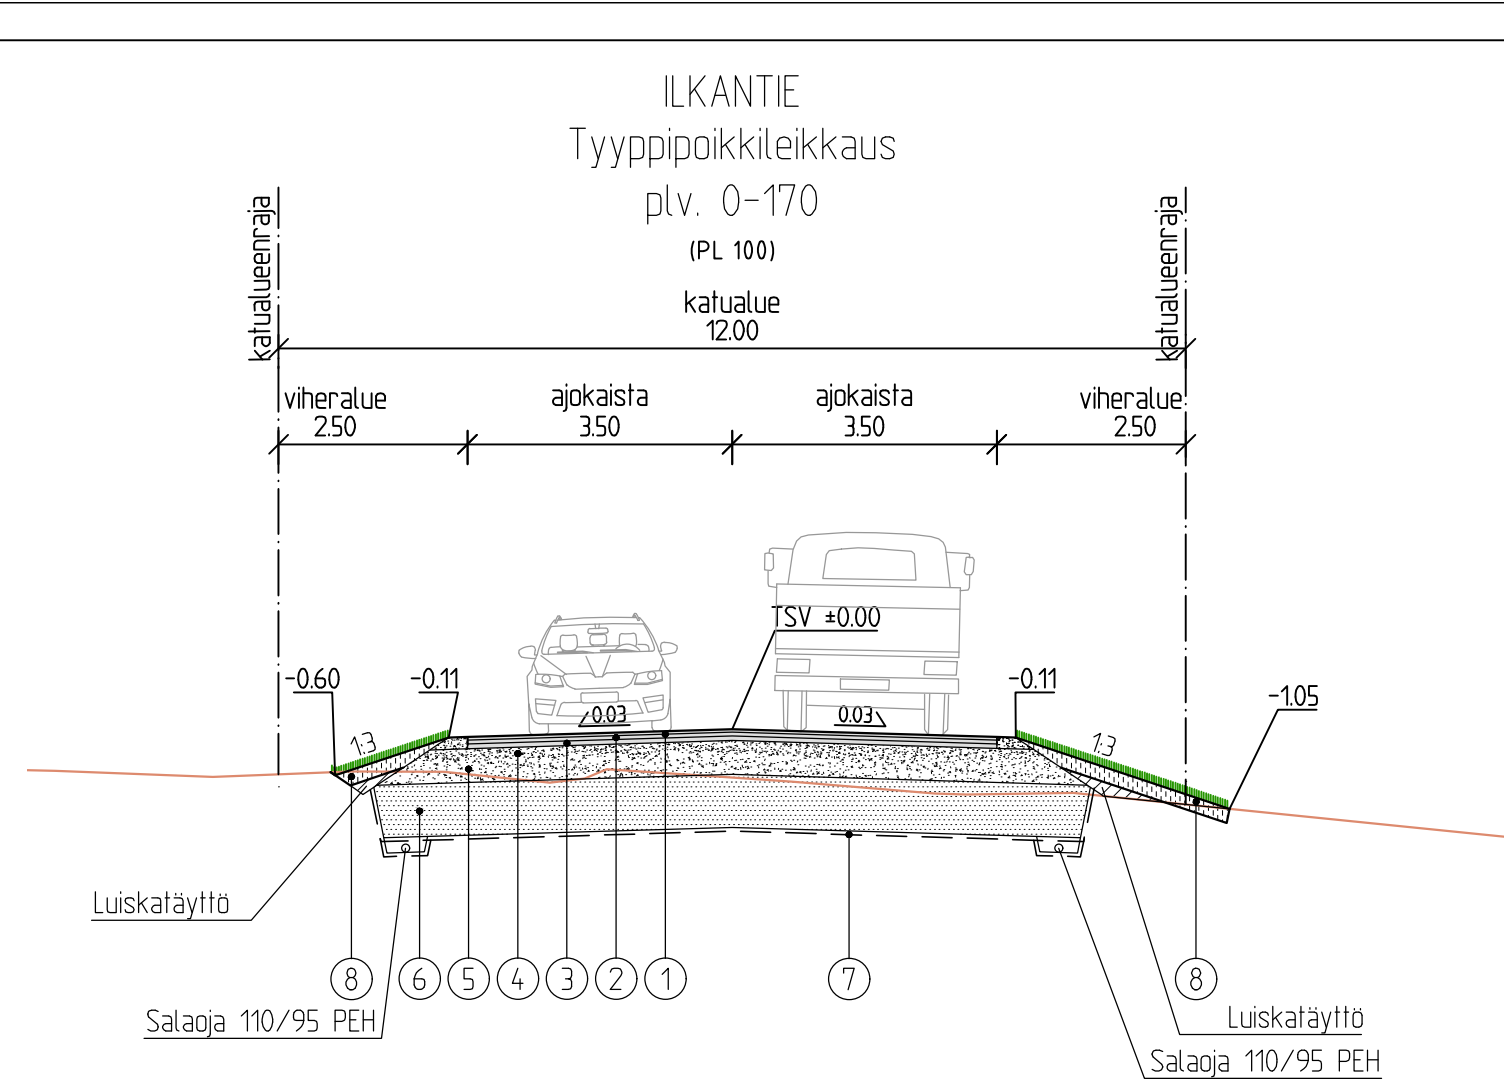
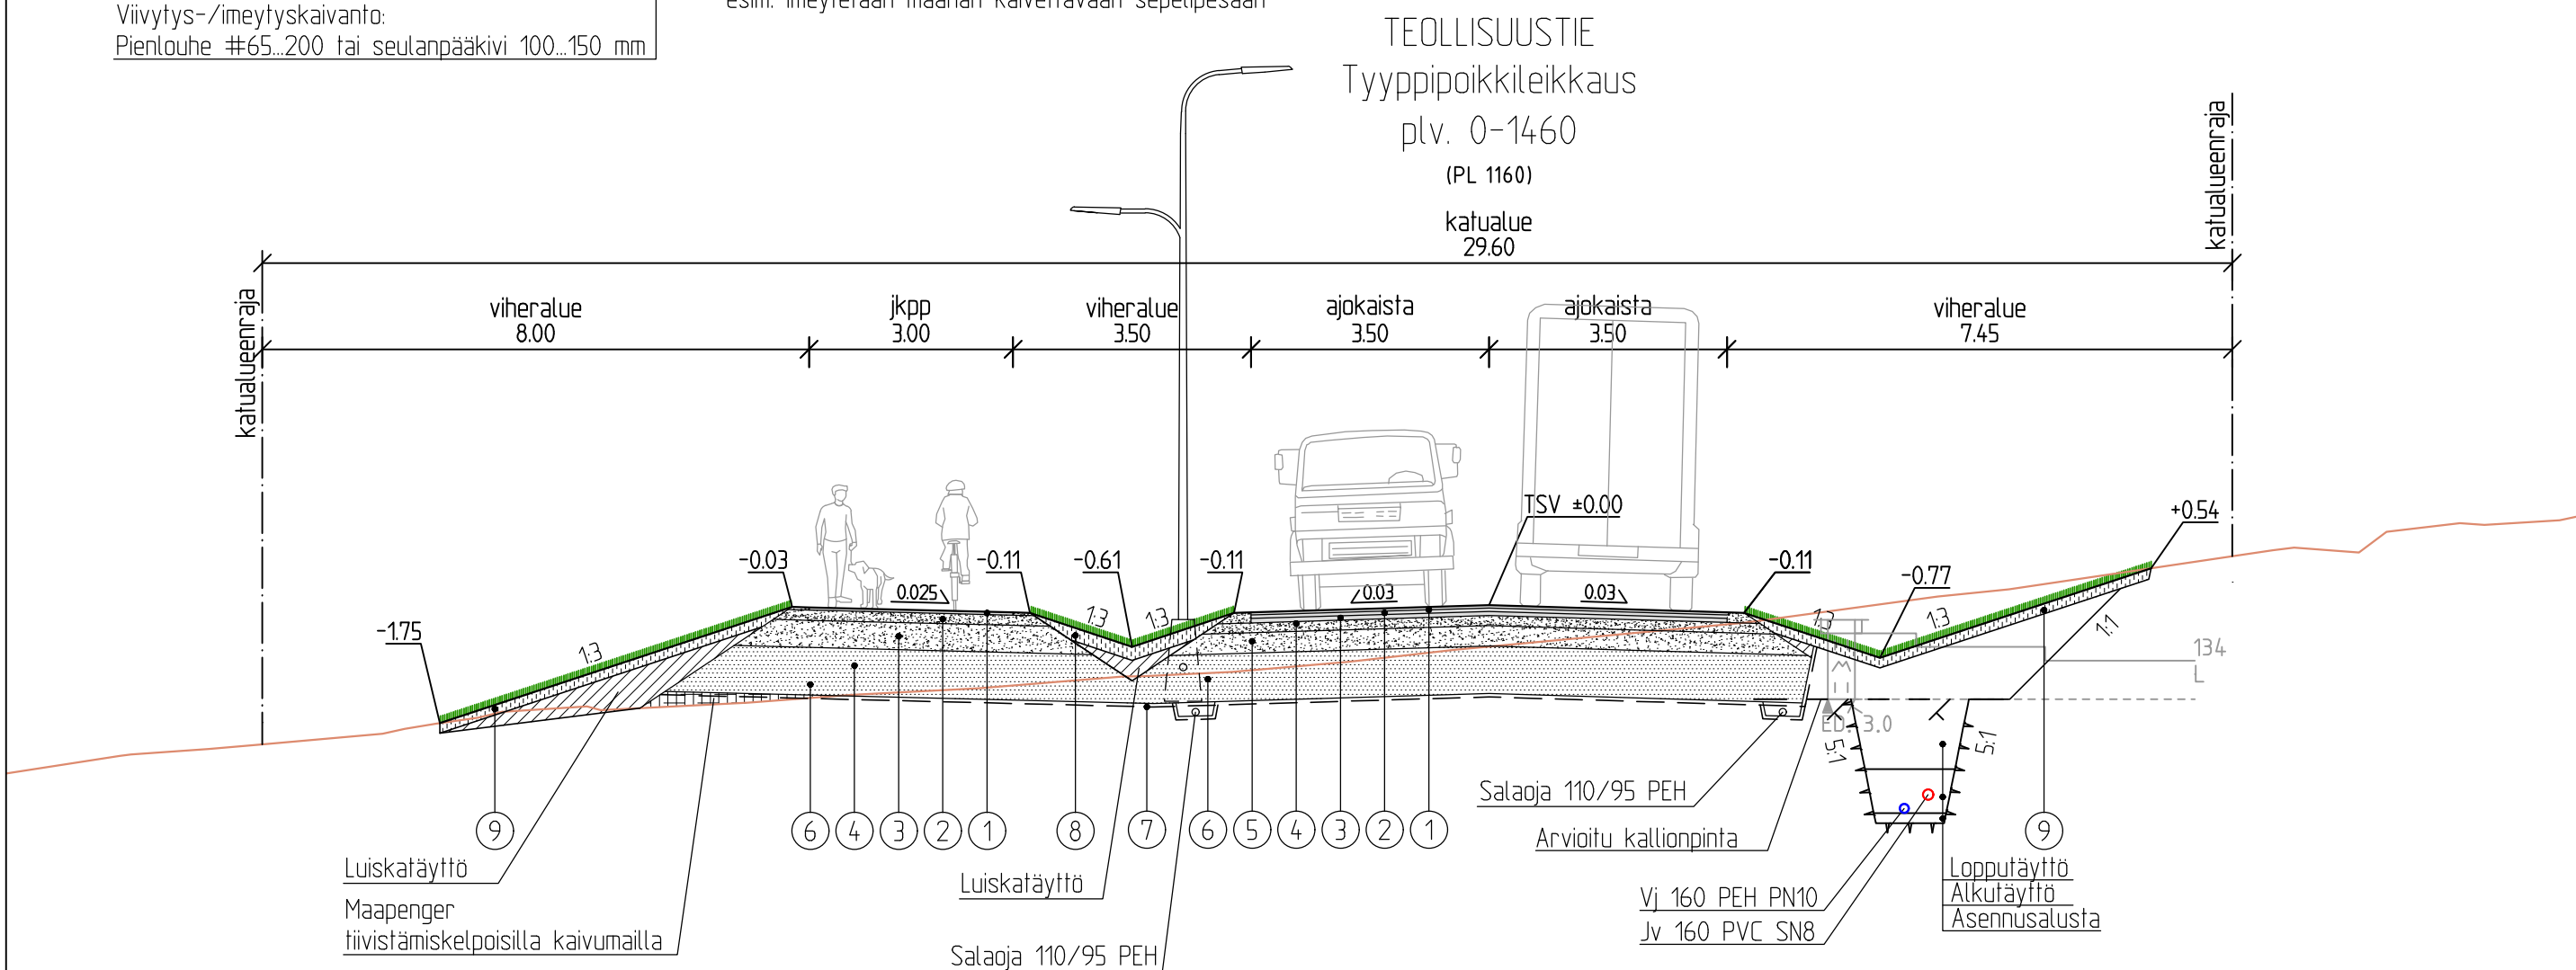


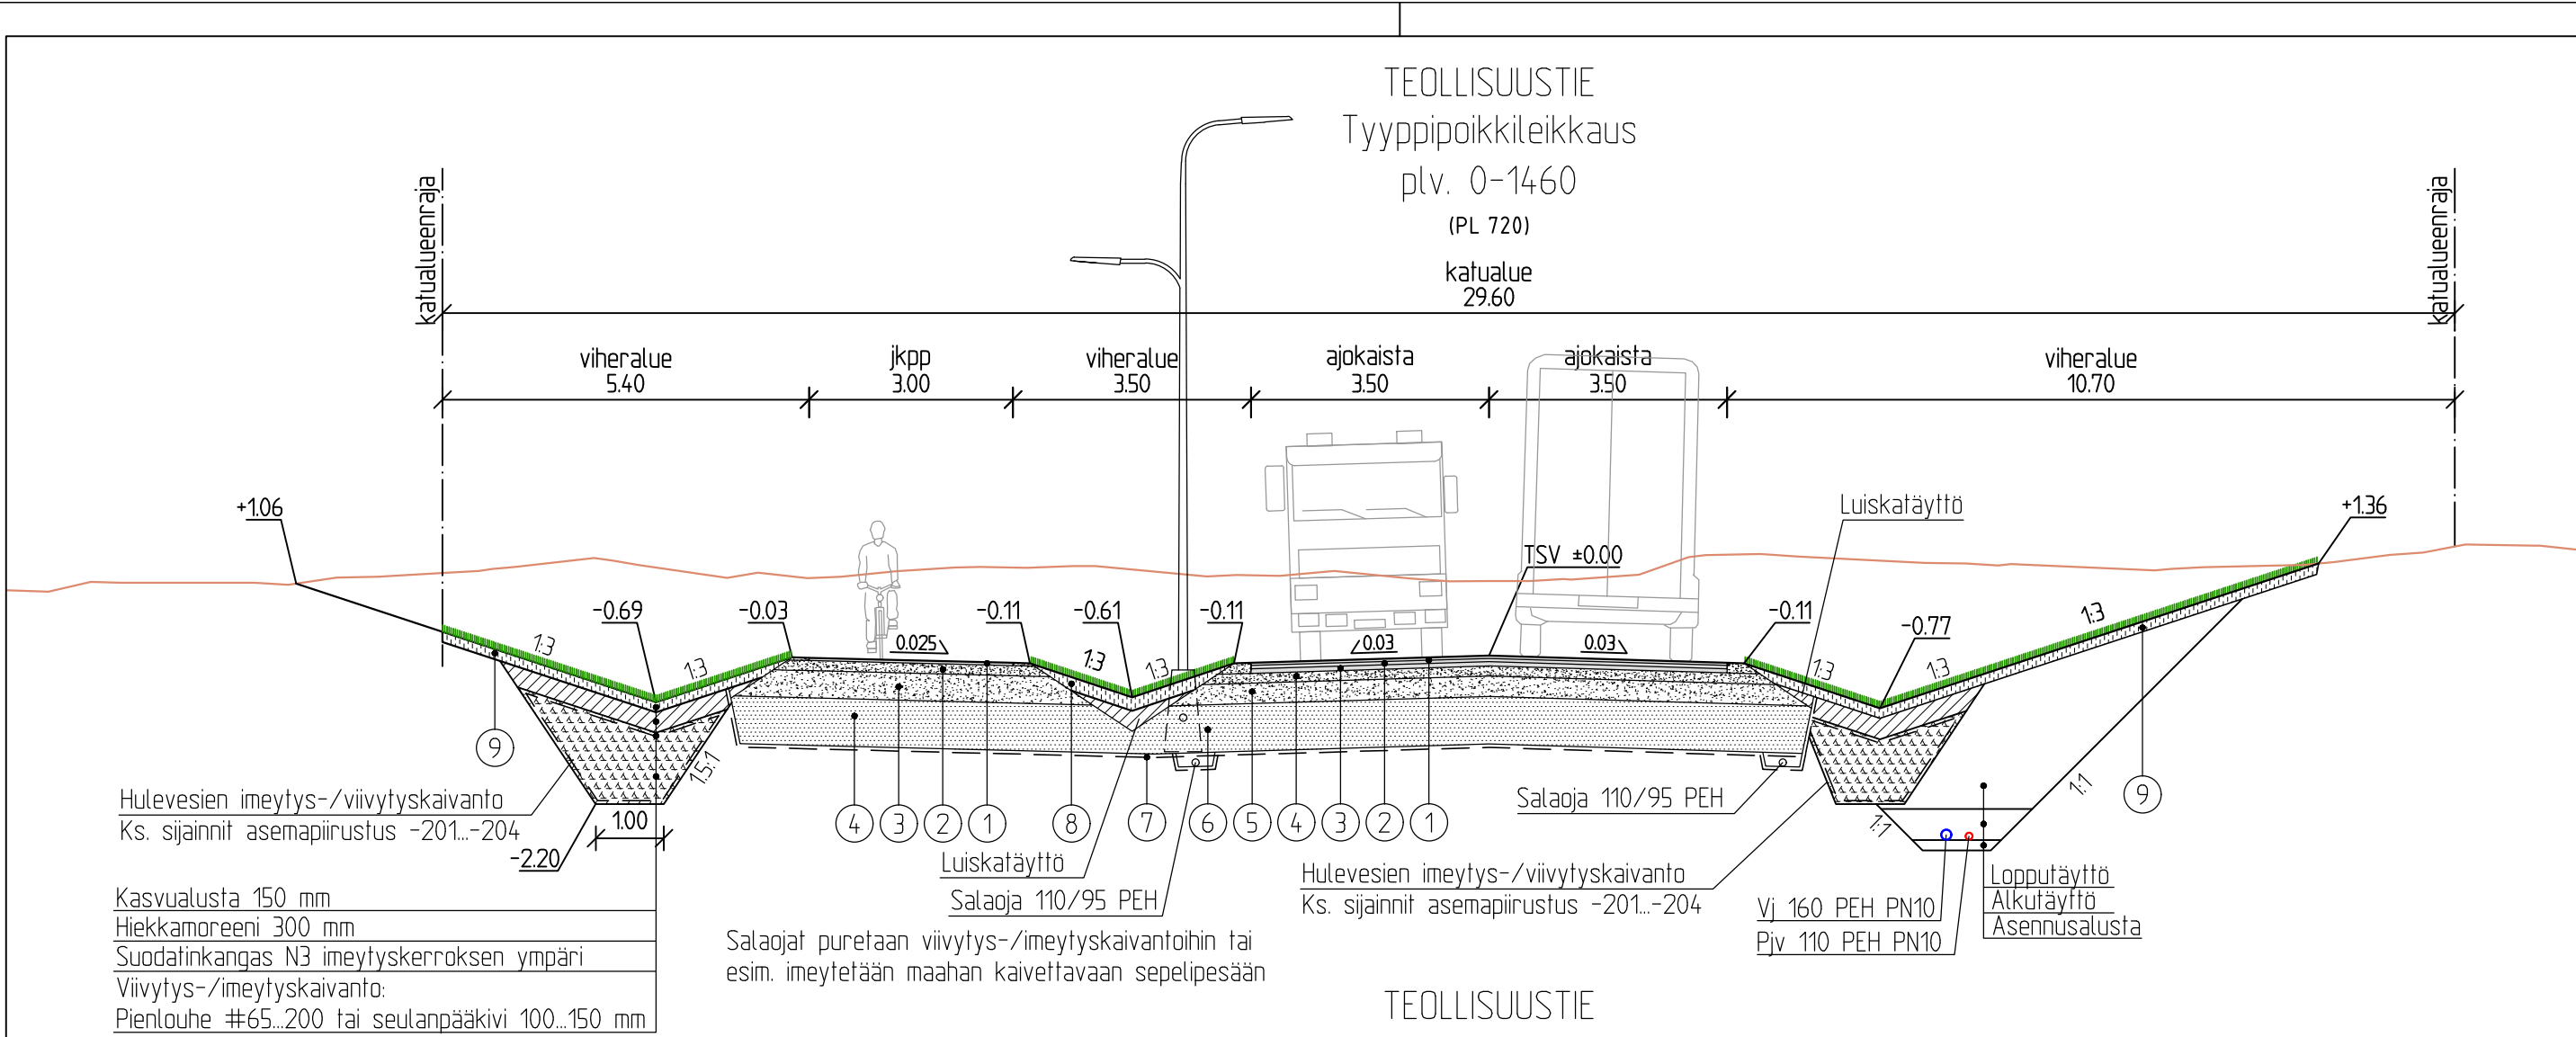

TEOLLISUUSTIE PLV. 0-1460, ILKANTIE PLV. 0-170 JA PISTOTIE PLV. 0-180

PÄÄKATU		KATULUOKKA 3		VAIHTOEHTORAKENNE	
TAVOTEKANTAVUUS 350 MN/m ²		SIRTYMÄKILASIVYYS 19 m		KALTEVUUS 1:10	
No	Rakennekerrokset	materiaali	paksuus mm	materiaali	paksuus mm
1	Paällyste	AB 16	40	AB 16	40
2	Paällyste	AB 22	50	ABK 22	50
3	Paällyste	ABK 32	60	ABK 32	60
4	Kantava kerros	KaM 0/32	150	KaM 0/32	150
5	Jakava kerros	KaM 0/90	300	BeM 0/90	1000
6	Suodatinkeros	Hk	700		
	Pohjamaa	E/F		E/F	
RAKENNEPAKSUUS			1300	1300	
7	Suodatinkangas	N3		N3	
8	Nurmi R3 ja kasvialusta		min. 200		min. 200
9	Niitty ja kasvialusta		min. 150		min. 150

* BEM III, raekoko 0/90 (E-Moduuli 280 MN/m²)
UUSIMATERIAALEJA EI SAA KÄYTTÄÄ KATUPOIKKILEIKKAUKSESSA, MISSÄ ON VESIHUOLTOA.

TEOLLISUUSTIEN JA PISTOTIEN JKPP

JALKAKÄYTÄVÄT, PYÖRÄTIET		KATULUOKKA 6		VAIHTOEHTORAKENNE	
TAVOTEKANTAVUUS 175 MN/m ²		SIRTYMÄKILASIVYYS 19 m		KALTEVUUS 1:5	
No	Rakennekerrokset	materiaali	paksuus mm	materiaali	paksuus mm
1	Paällyste	AB 11	40	AB 11	40
2	Kantava kerros	KaM 0/32	150	KaM 0/32	150
3	Jakava kerros	KaM 0/90	400	BeM 0/90	1100
4	Suodatinkeros	Hk	700		
	Pohjamaa	E/F		E/F	
RAKENNEPAKSUUS			1290	1290	
8	Nurmi R3 ja kasvialusta		min. 200		min. 200
9	Niitty ja kasvialusta		min. 150		min. 150

* BEM III, raekoko 0/90 (E-Moduuli 280 MN/m²)
UUSIMATERIAALEJA EI SAA KÄYTTÄÄ KATUPOIKKILEIKKAUKSESSA, MISSÄ ON VESIHUOLTOA.

REV	PVM	TEKIJÄ	ERITTELY
Koordinaattijärjestelmä ETRS-GK 26, korkeusjärjestelmä N2000			
Kaupunginosa/Kylä		Kortteli/Tila	Tontti/rno
Rakennuksen numero/Rakennusten numerot/Rakennustunnus/Rakennustunnukset		Viranomaisen merkintöjä	
Rakennustoimenpide		Juoks.no	
UUDISRAKENNUS		RAKENNUSSUUNNITELMA	
Rakennuskohde		Mittakaavat	
KEITELE KUNTA		1:100	
TEOLLISUUSTIE		TEOLLISUUSTIE PLV. 0-1460	
(VÄLILLÄ VIITASARENTIE-VESANNONTIE)		ILKANTIE PLV. 0-170	
KEITELE		Suunnitteluala, työnumero ja piirustuksen numero	
FCG		KTL 0405-P52184 219	
Microkatu 1, 70210 Kuopio Puh. 010 4090, www.fcg.fi		Tiedosto	
Päiväys 11.4.2025		Suunn./Piirt.	
Pääsuunn. J. JÄÄSKELÄINEN, INS.		Tarkastaja	
Hyv. T. LESKINEN, DI.		Yhteyshenkilö J. JÄÄSKELÄINEN, INS.	
		A	
		S	