




Ilkantie
PL =40

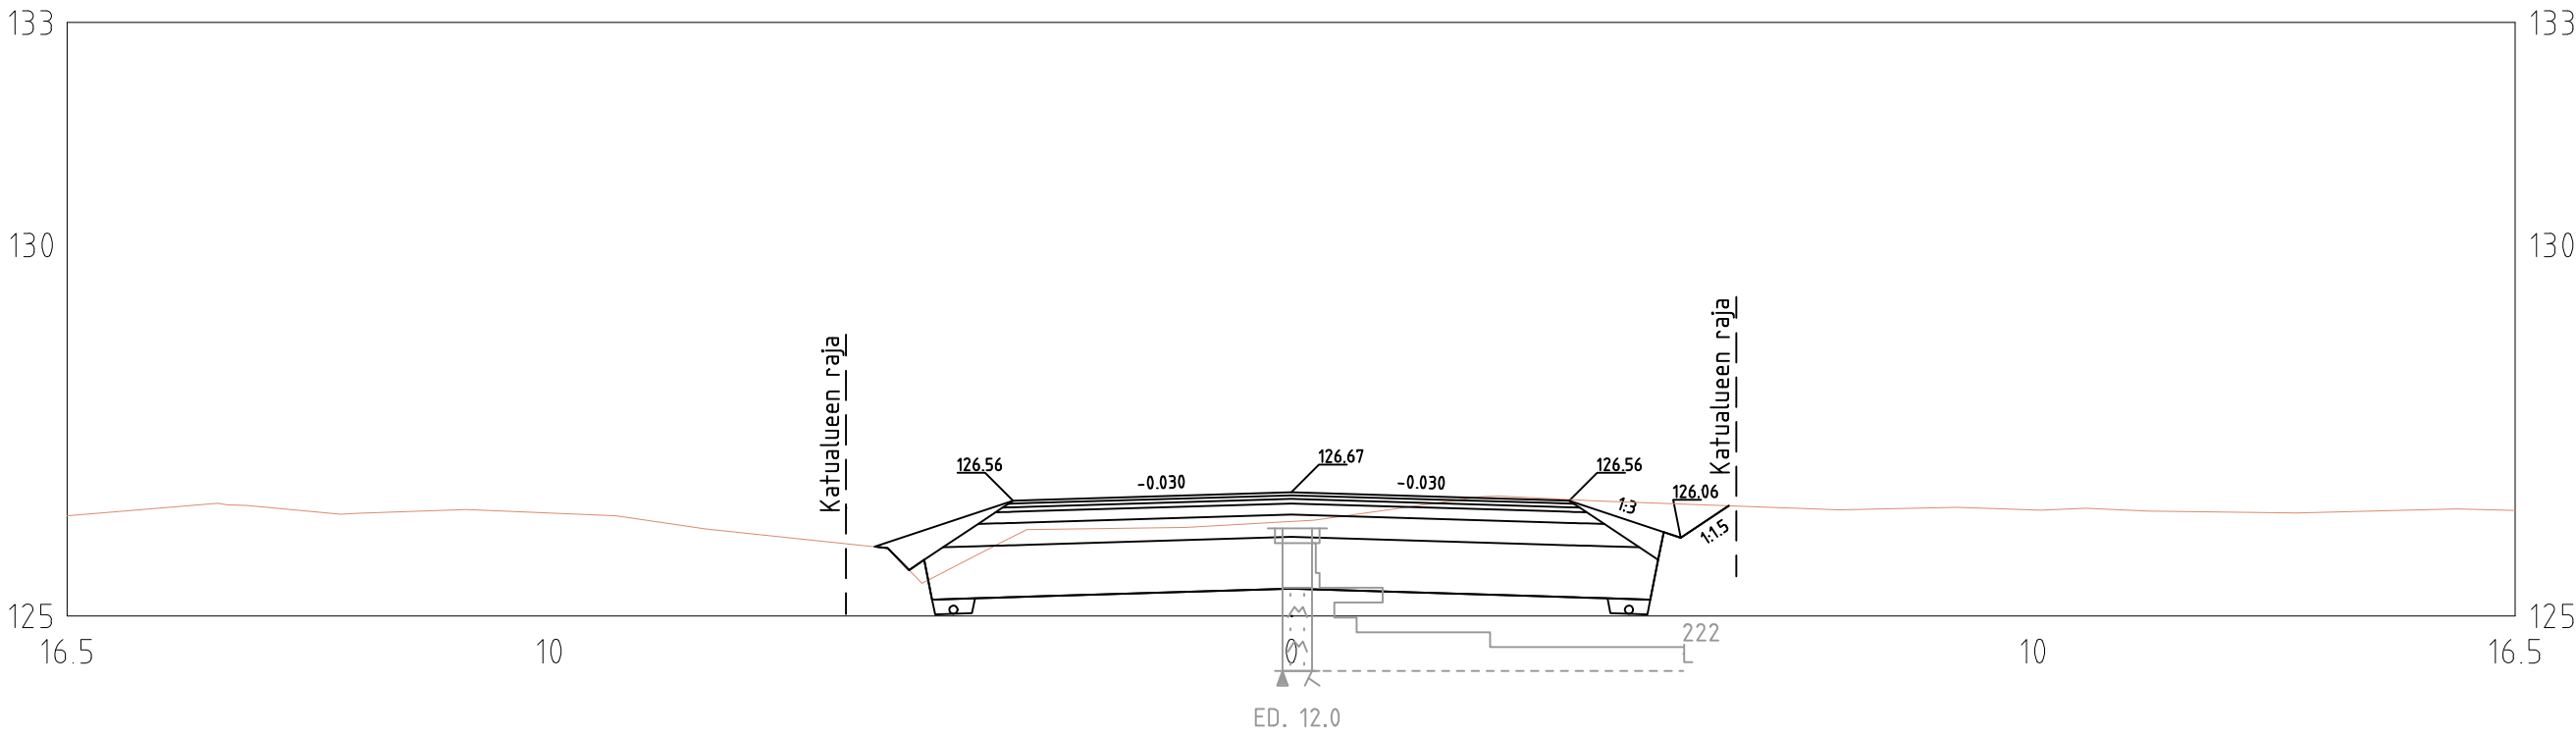


Ilkantie
PL =80

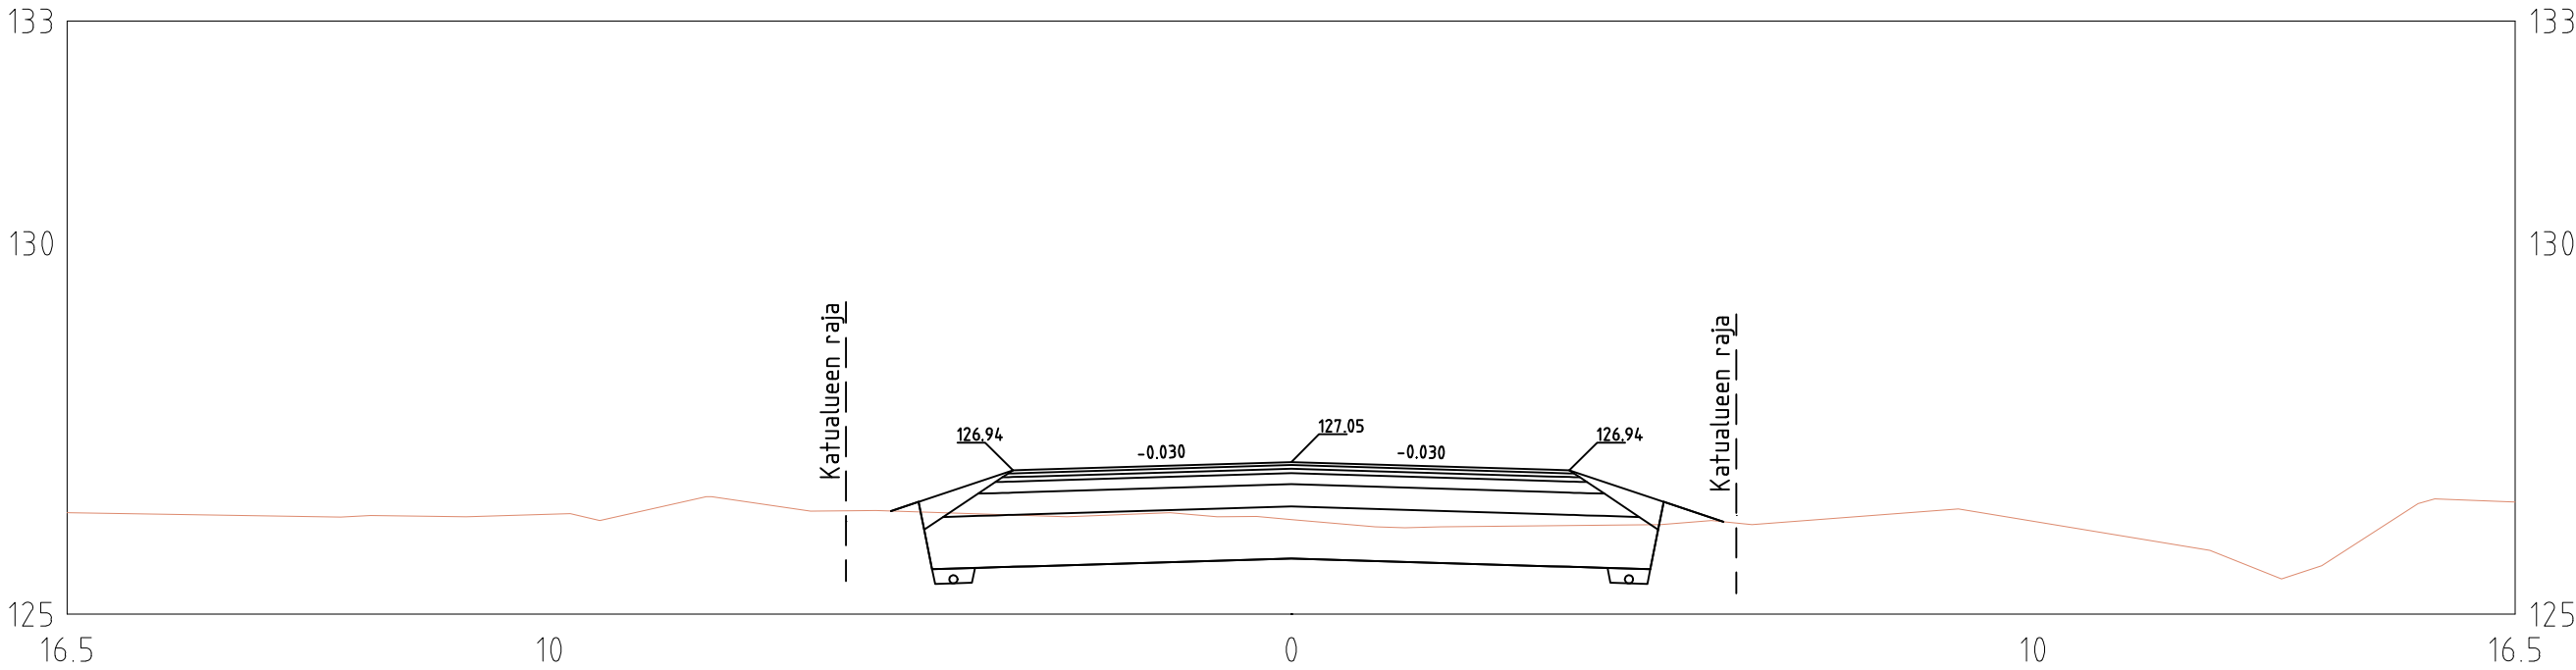

Ilkantie
PL =120

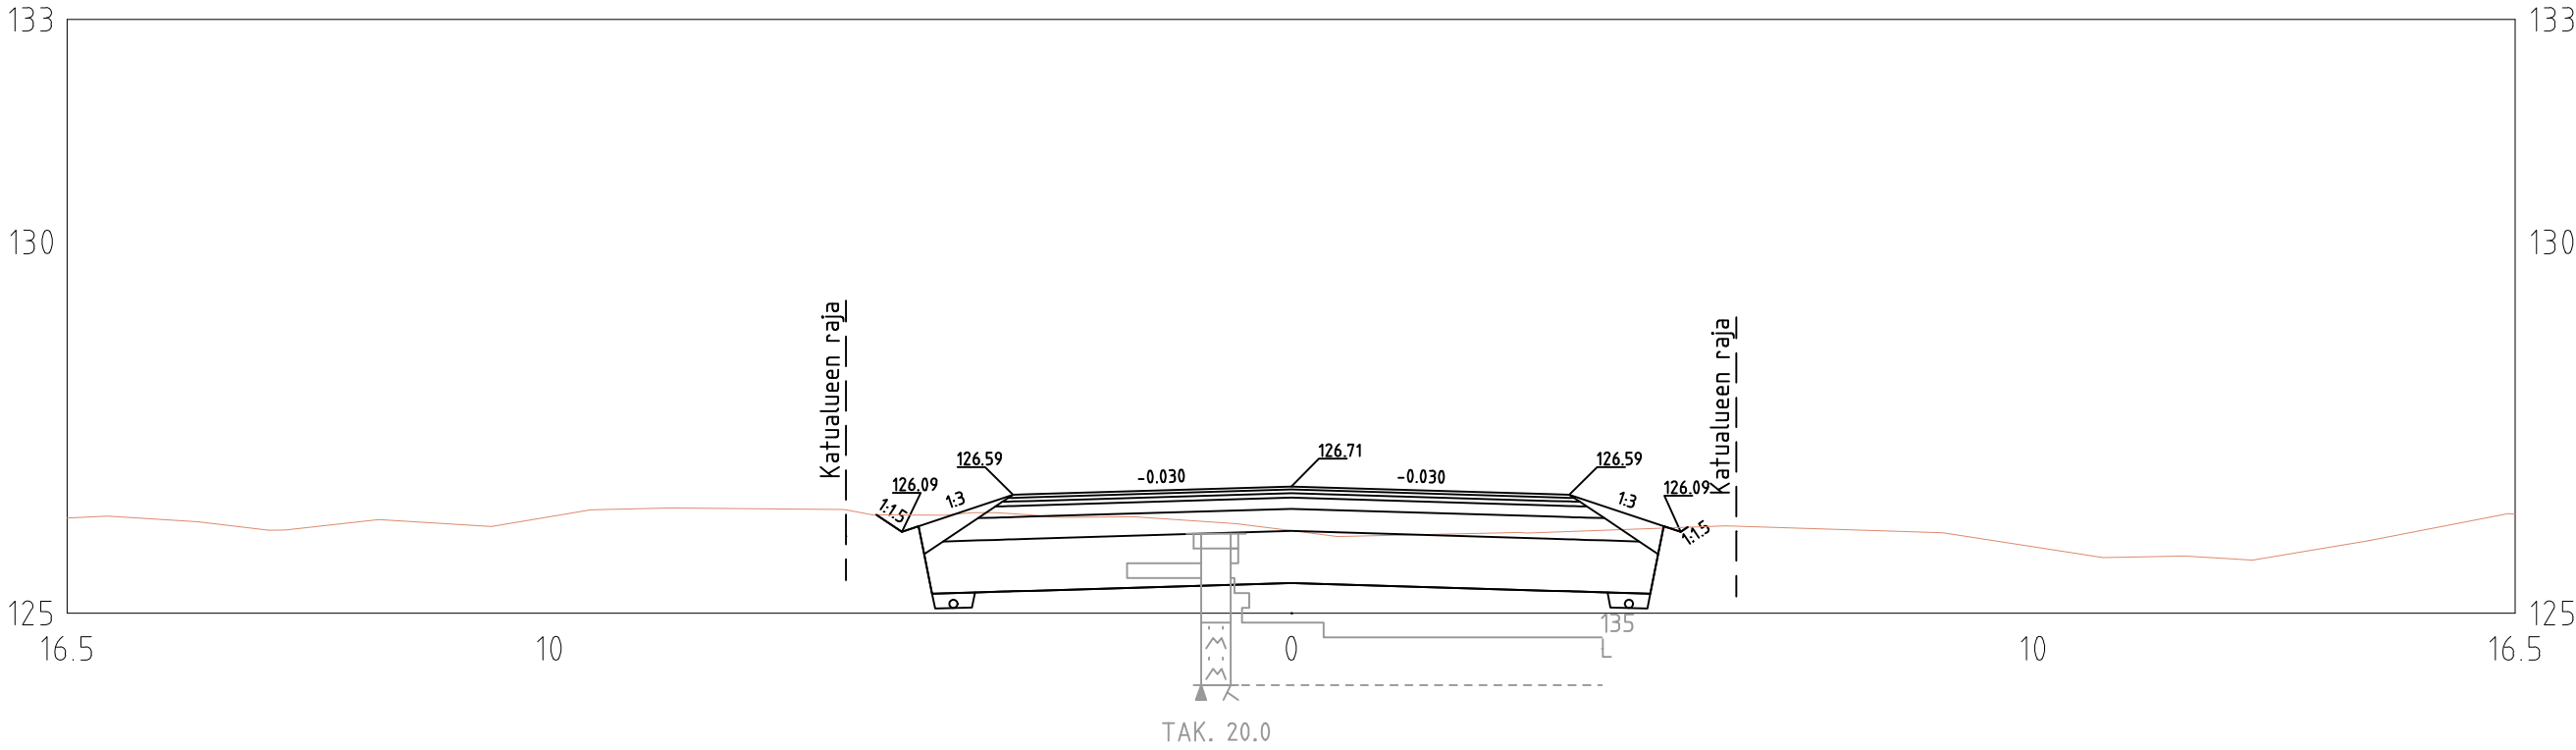

Ilkantie
PL =160

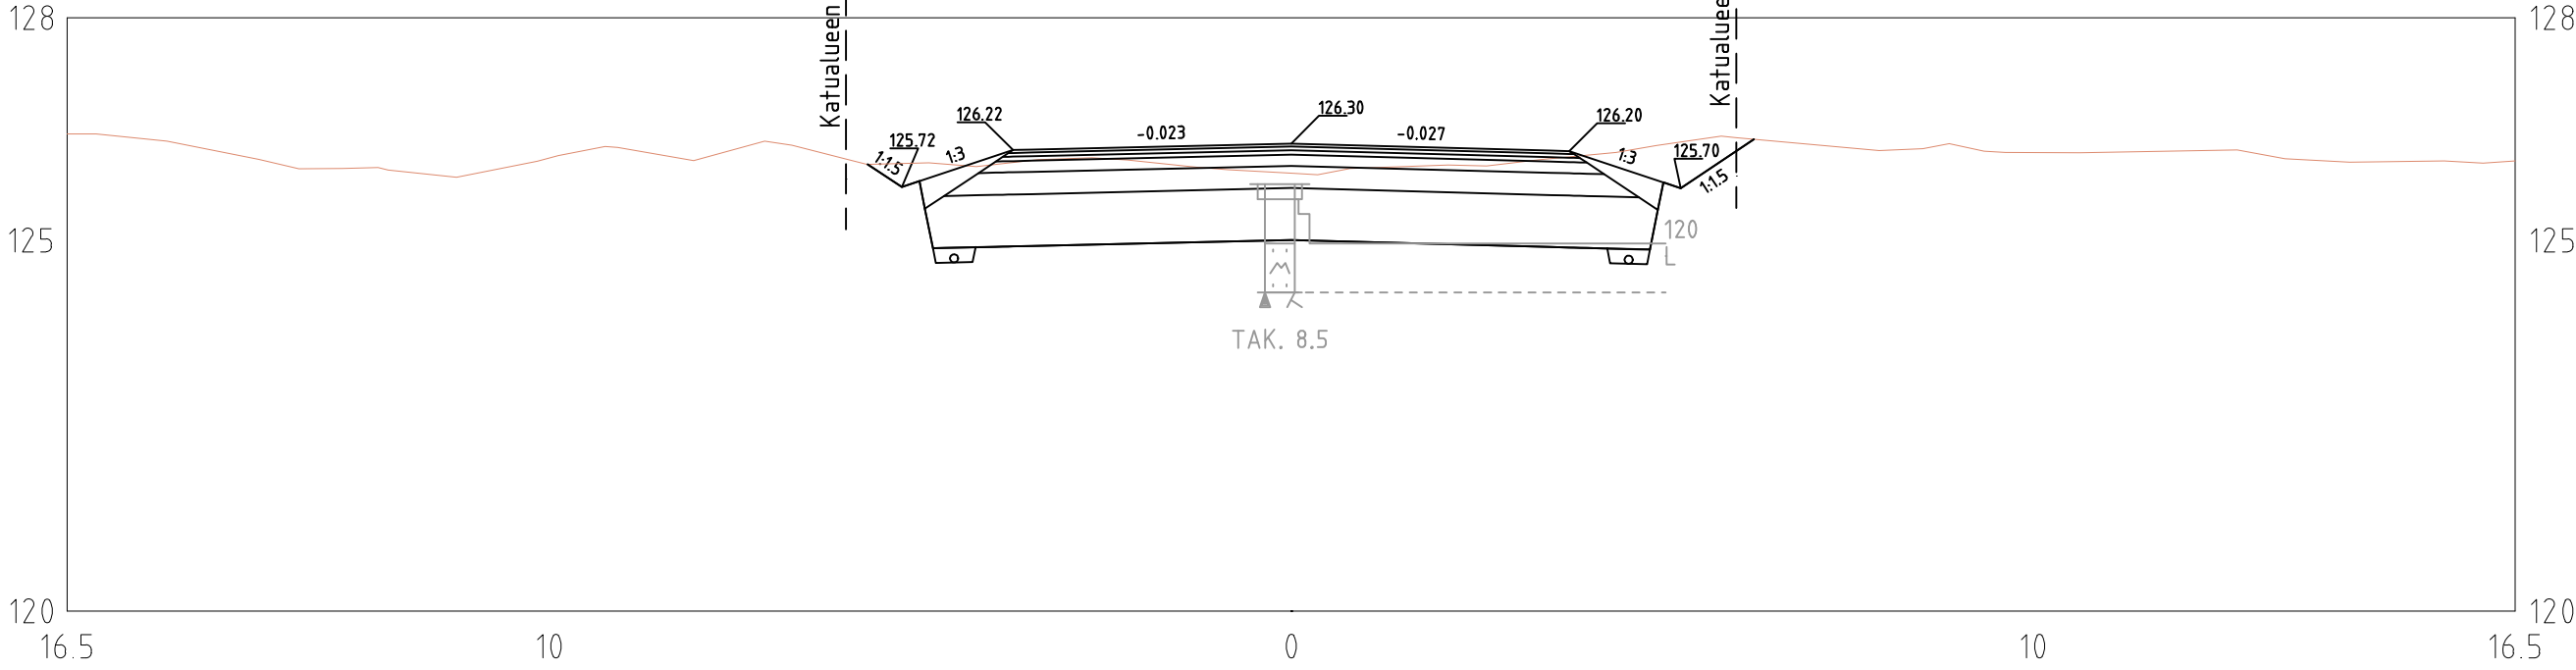

REV	PVM	TEKIJÄ	ERITTELY
Koordinaattijärjestelmä ETRS-GK 26, korkeusjärjestelmä N2000			
Kaupunginosa/Kylä	Korttel/Tila	Tonnti/rno	Viranomaisten merkintöjä
Rakennuksen numero/Rakennusten numerot/Rakennustunnus/Rakennustunnukset			
Rakennustoimenpide UUDISRAKENNUS	Piirustustyyppi RAKENNUSSUUNNITELMA	Juoks.no	
Rakennuskohde KEITELE KUNTA TEOLLISUUSTIE (VÄLILLÄ PISTOTIE-VESANNONTIE) KEITELE	Piirustuksen sisältö PAALUKOHTAISET POIKKILEIKKAUKSET ILKANTIE PLV. 40-160	Mittakaavat 1:100	
Suunnitteluala, työnnumero ja piirustuksen numero		Muutos	
KTL 0405-P52184 213			
Tiedosto			
Päiväys 11.4.2025 Pääsuunn. J. JÄÄSKELÄINEN, INS. Hyv. E. KESKIVÄLI, INS.		Suunn./Piirt. Tarkastaja Yhteyshenkilö J. JÄÄSKELÄINEN, INS.	
		A	
		S	