

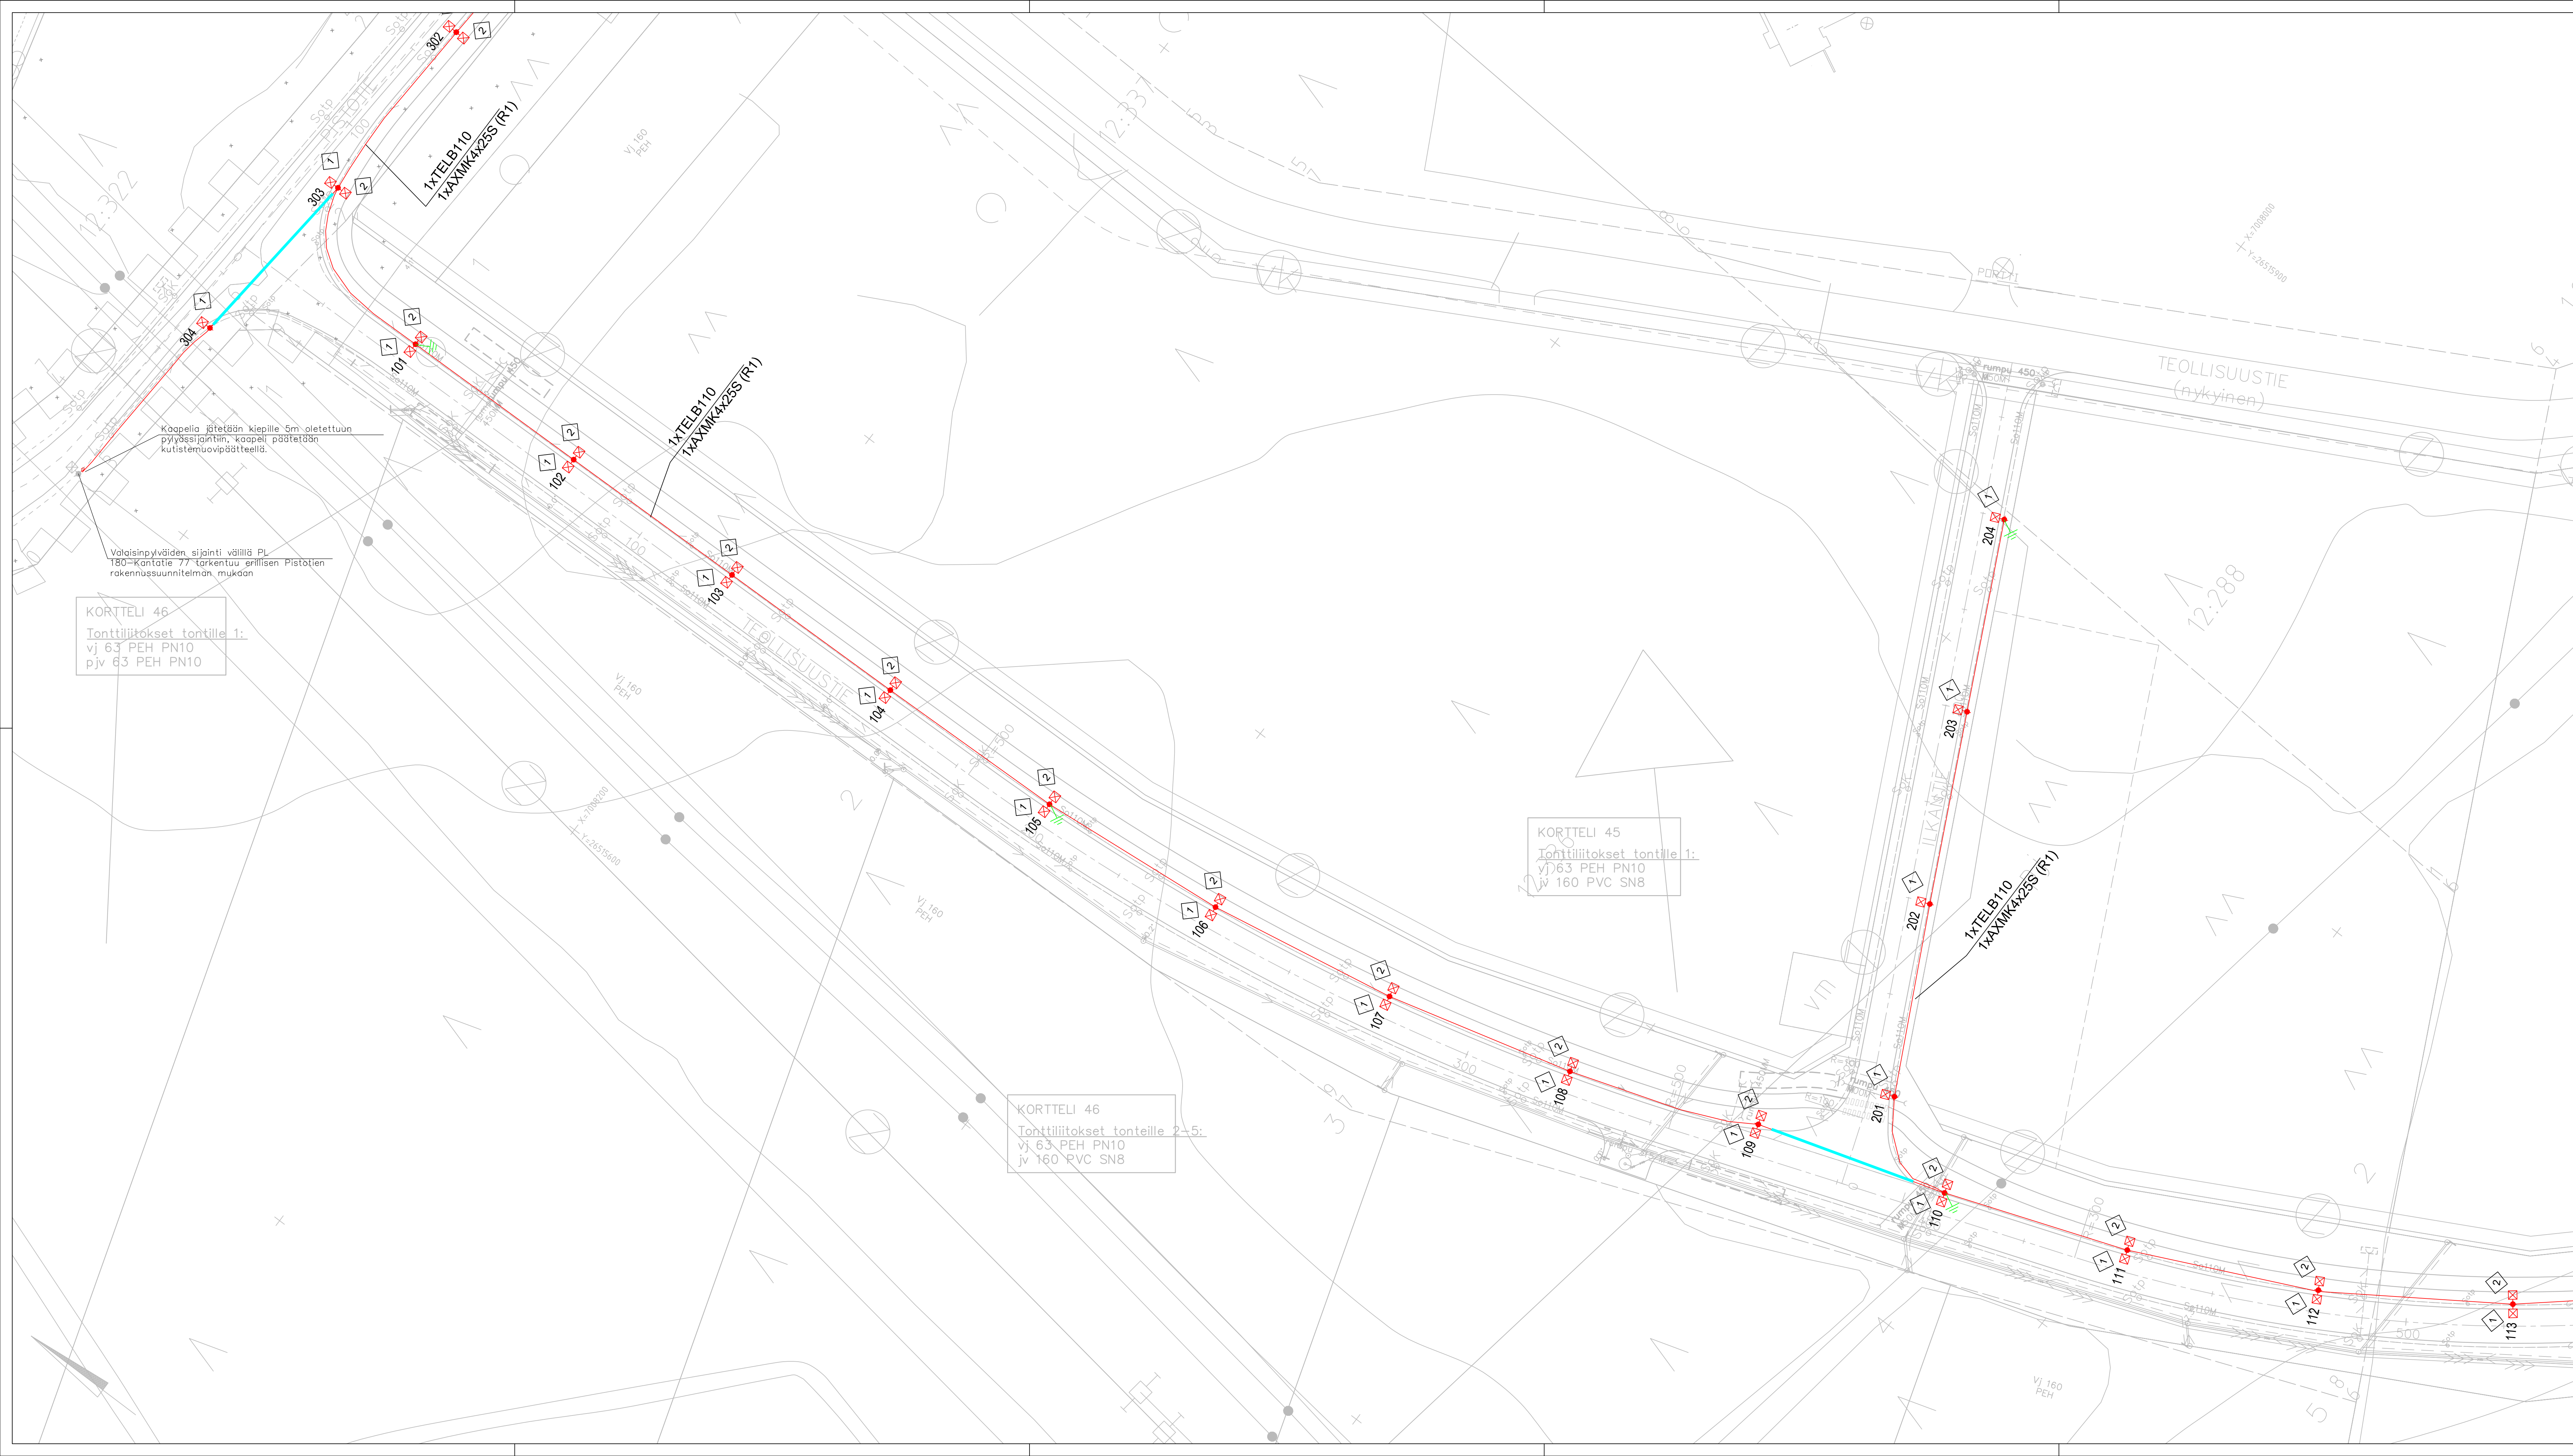


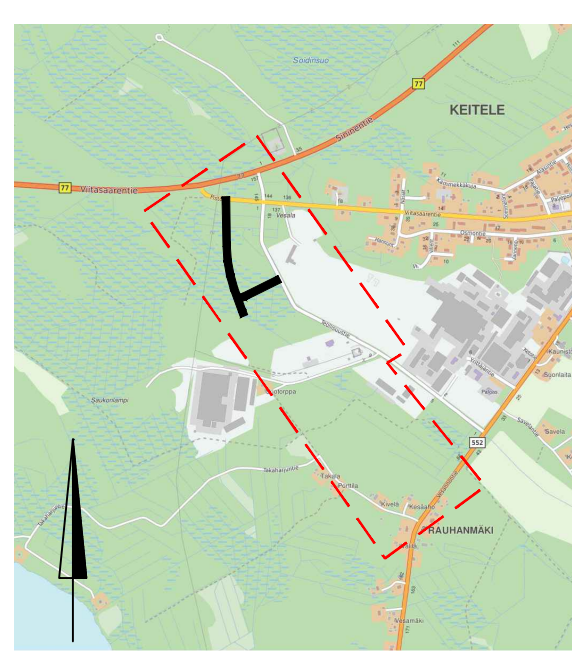

- MERKKIEN SELITYKSET
- Nykyinen kaapeli
 - Uusi kaapeli, ryhmittä selvennetty eri väreillä.
 - Kaapeliuojaputki, lujuusluokka A. Kaapeliuojaputki 110 mm, lujuusluokka A teiden alituksin, muuta osin luokka B. Varustuksella asennetaan kaapelin yläpuolelle maahan n. 20-30 cm syvyyteen valmiista maapinnasta.
 - Huomi! Alueella huomattava eri operaattoreiden kaapelit sekä suojaputket.
 - Uusi led katuvalaisin, teräspylväs
 - Nykyinen valaisin
 - Nykyinen purettava valaisin
 - Maadotuskupari Cu16/25m kaapeliakvoannon pohjalle.
 - Pylväskaluste: esim. LCK4-16-08A tai vastaava
 - Kaikki kaapeloinnit asennetaan suojaputkeen omaan kaapeliakvoantoon
 - Uusi valaistuskusku KVK-Teollisuustie, In=63A, uusi liittymä 3x25A

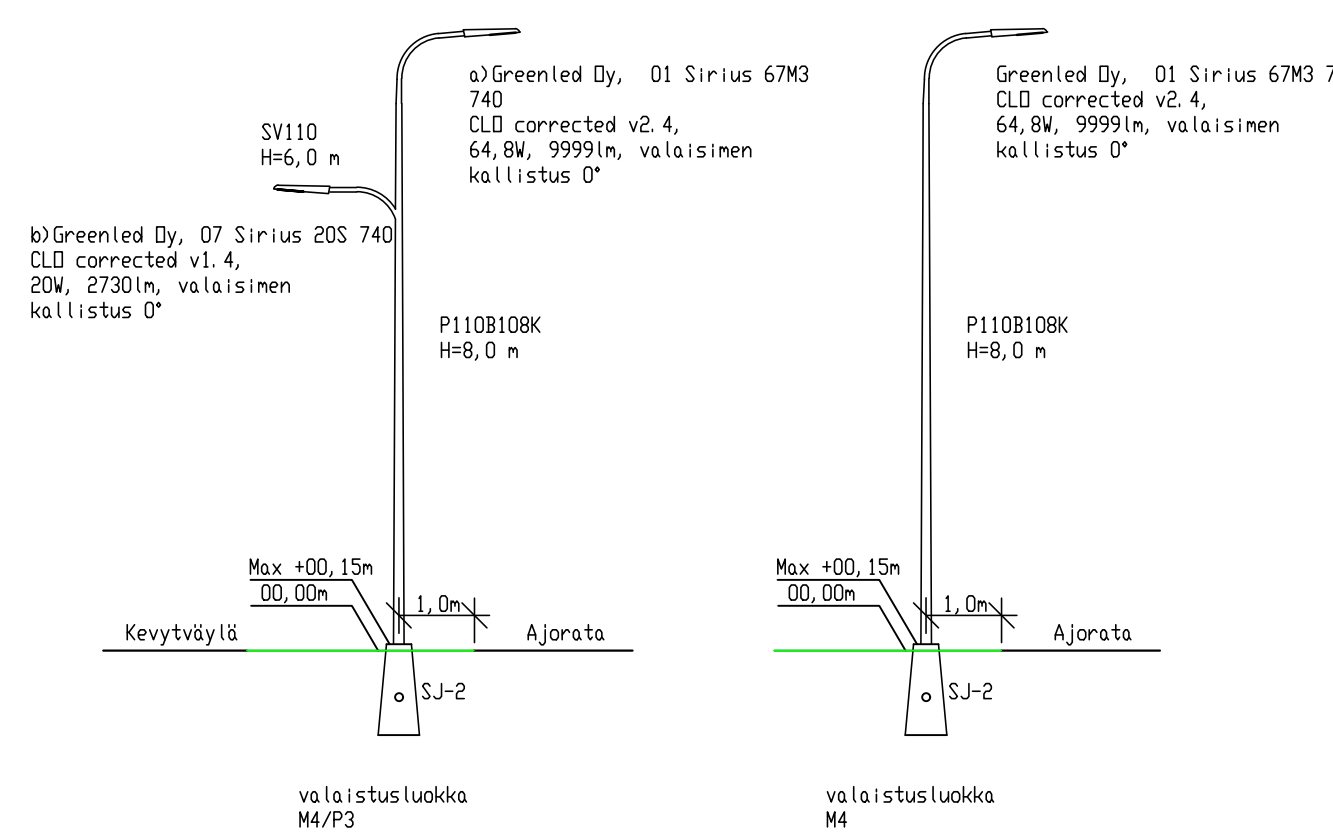

REV	PVM	TEKIJÄ	ERITTELY
Koordinaattijärjestelmä ETRS-GK 26, korkeusjärjestelmä N2000			
Kaupunginosa/Kylä		Korttelit/tila	Tontit/ma
Viranomaisen merkintä			
Rakennuksen numero/Rakennusten numerot/Rakennustunnus/Rakennustunnukset			
Rakennustoimennepide		Pinotuslaji	Juoks.no
LIIJISRAKENNUS		RAKENNUSSUUNNITELMA	
Rakennuskohde		Pinotuksen sisältö	Mittakaavat
KEITELE KUNTA		ASEMAPUURUSTUS	1:500
TEOLLISUUSTIE		TEOLLISUUSTIE PLV. 0-500	
(VÄLILLÄ PISTOTIE-VESANNONTIE)		VALAISTUS	
KEITELE			
Suunnitteluala, työnnumero ja piirustuksen numero		Muutos	
SÄH 0405-P52184 702			
Osoite 34, 00601 Helsinki		Tiedosto	
Puh. 010 4090, www.fcg.fi			
Päiväys 30.4.2025			
Pääsuunn. J. JÄÄSKELÄINEN, INS.		Suunn./Piir. N. KIVIOJA, INS. AMK	
Hyv. E. KESKIVÄLI, INS.		Tarkastaja	
		Yhteyshenkilö J. JÄÄSKELÄINEN, INS.	